


ПРИОРИТЕТ

клубный дом

4-х этажный жилой дом,
расположенный на пересечении улиц
Григорьевская и Цвиллинга



1 этаж

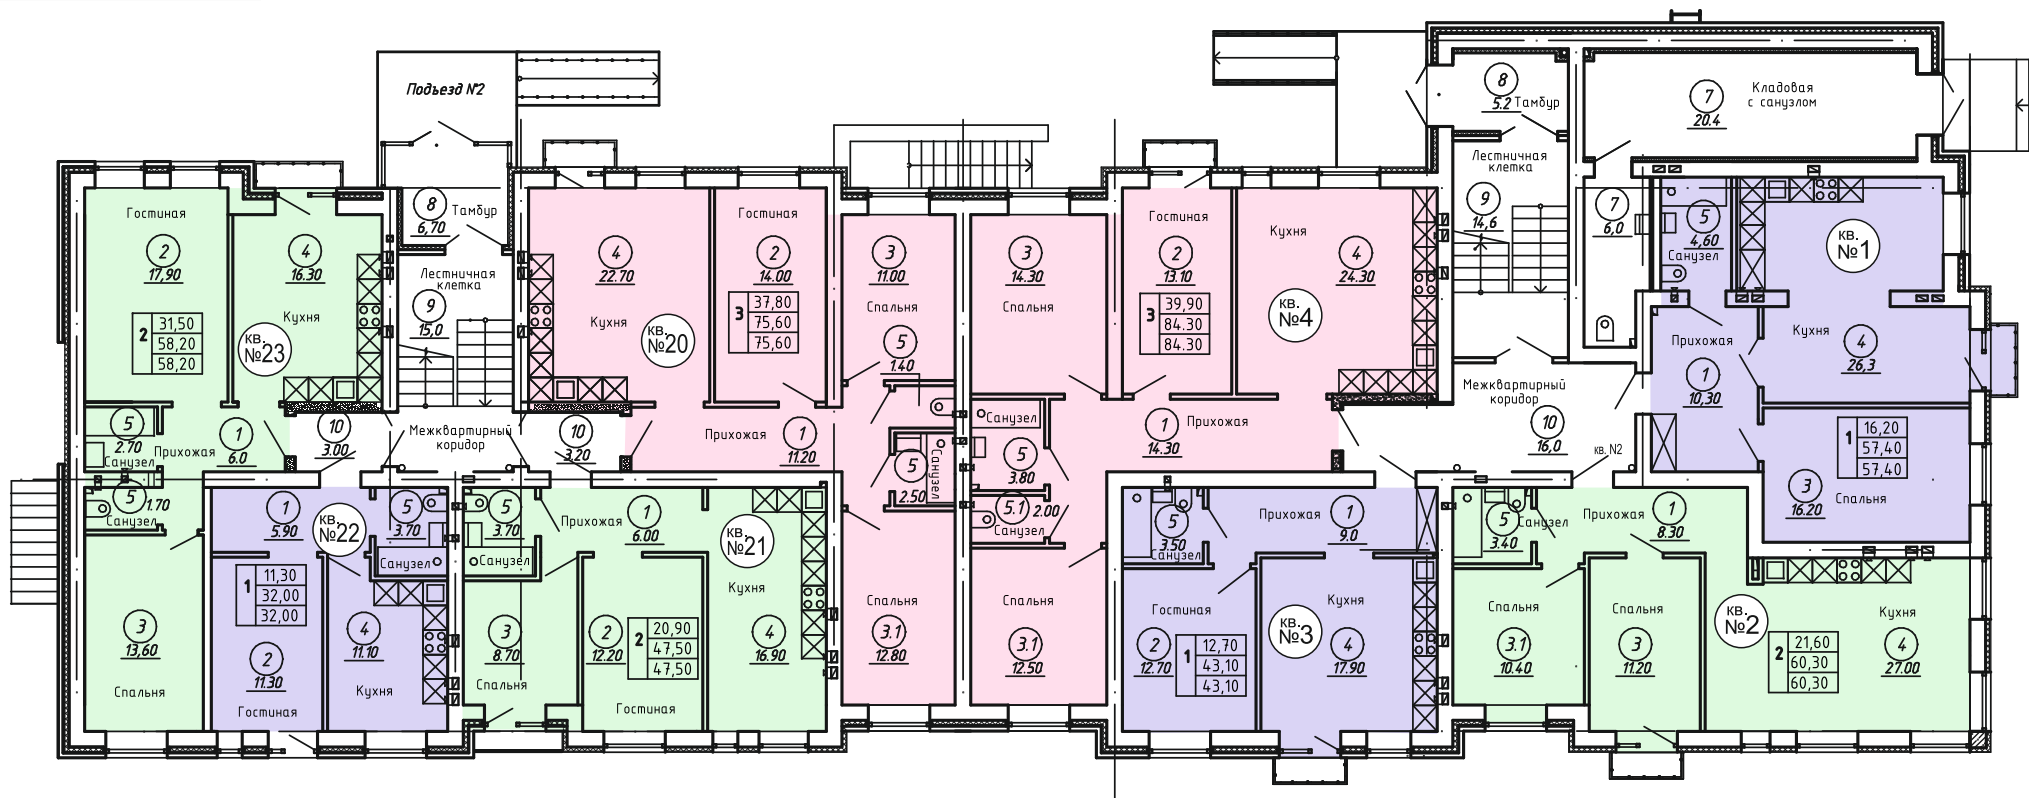

ЭКСПЛИКАЦИЯ ПОМЕЩЕНИЙ


НОМЕР ПОМЕЩЕНИЯ	НАИМЕНОВАНИЕ	ПЛОЩАДЬ м2	КАТ. ПОМ.
	Жилая часть	458,4	
1	Прихожая	71,00	
2	Гостиная	81,20	
3	Спальня	110,70	
4	Кухня	162,50	
5	Санузел	33,00	
	Нежилые помещения	26,40	
7	Кладовая с санузлом	26,40	
	Помещения общего пользования	63,70	
8	Тамбур	11,90	
9	Лестничная клетка	29,60	
10	Межквартирный коридор	22,20	
	ИТОГО общая площадь этажа	548,50	

1-комнатная

2-комнатная

3-комнатная

2 этаж

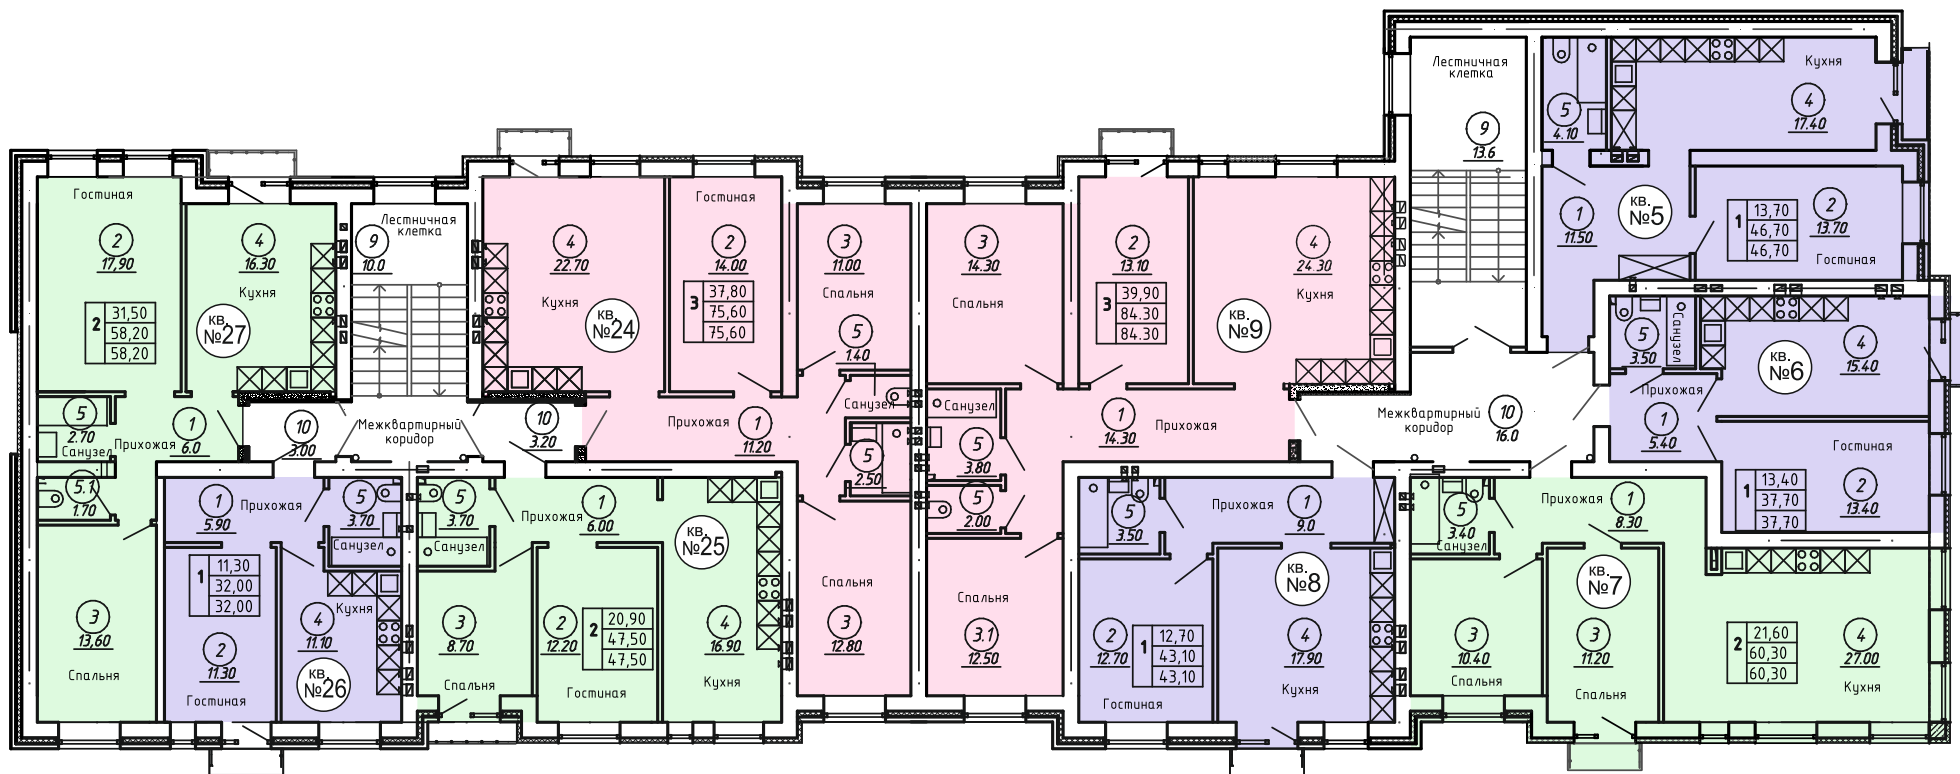

ЭКСПЛИКАЦИЯ ПОМЕЩЕНИЙ


НОМЕР ПОМЕЩЕНИЯ	НАИМЕНОВАНИЕ	ПЛОЩАДЬ М2
	Жилая часть	485.4
1	Прихожая	77.6
2	Гостиная	108.3
3	Спальня	94.5
4	Кухня	169.0
5	Санузел	36.0
	Помещения общего пользования	45.8
9	Лестничная клетка	23.6
10	Межквартирный коридор	22.2
	ИТОГО общая площадь этажа	531.20

1-комнатная

2-комнатная

3-комнатная

3 этаж

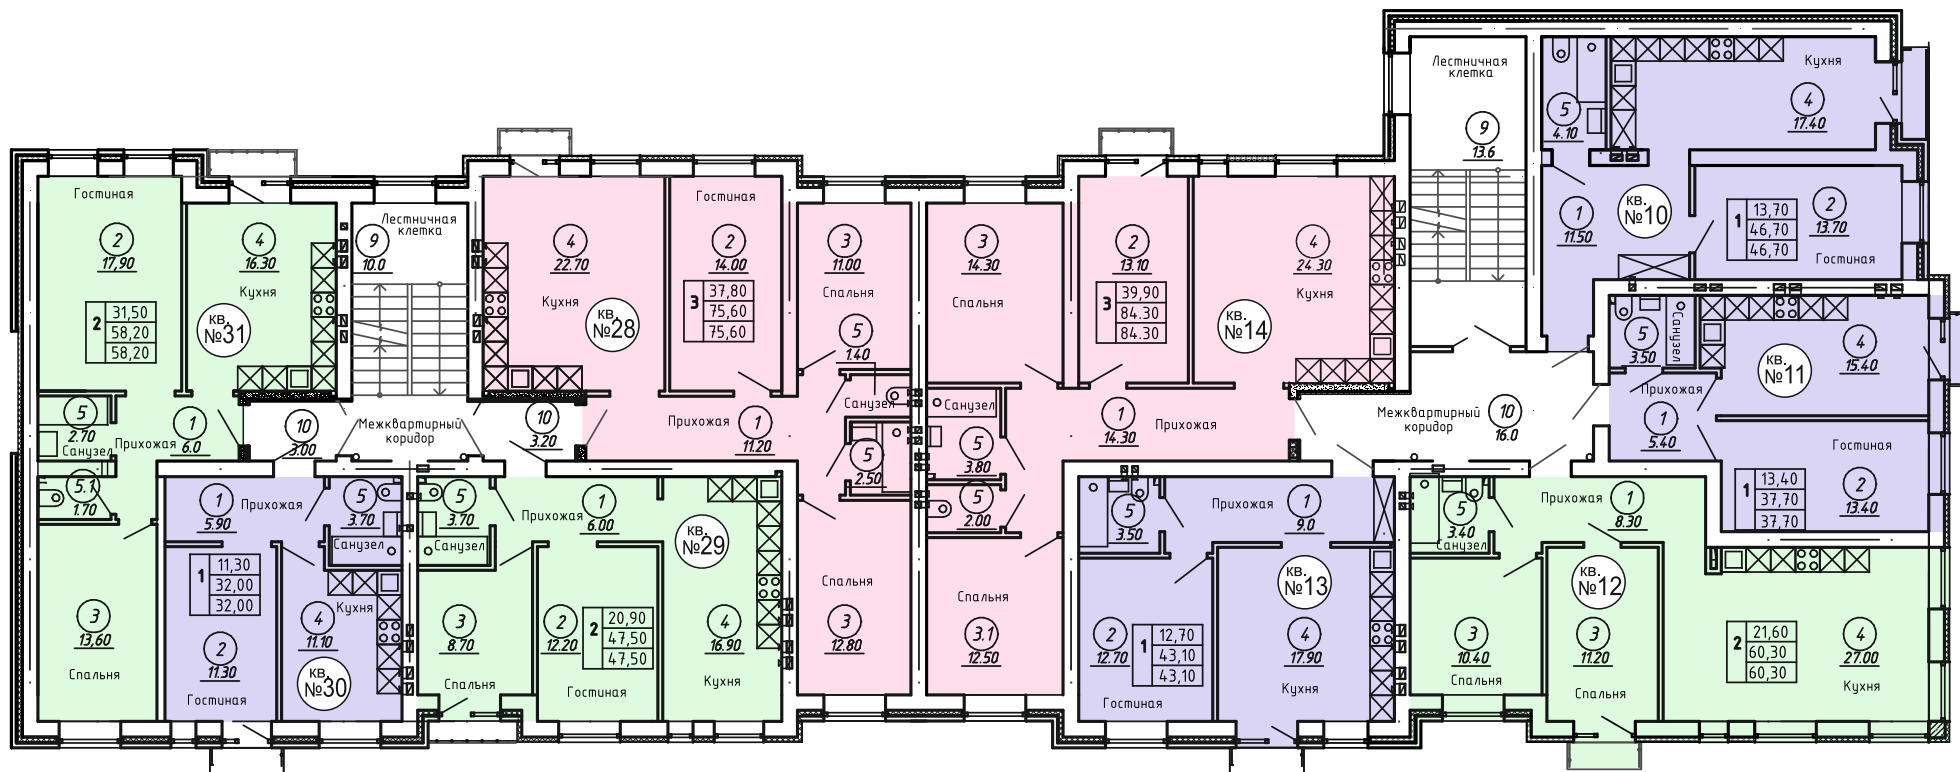

ЭКСПЛИКАЦИЯ ПОМЕЩЕНИЙ


НОМЕР ПОМЕЩЕНИЯ	НАИМЕНОВАНИЕ	ПЛОЩАДЬ М2
Жилая часть		485.4
1	Прихожая	77.6
2	Гостиная	108.3
3	Спальня	94.5
4	Кухня	169.0
5	Санузел	36.0
Помещения общего пользования		45.8
9	Лестничная клетка	23.6
10	Межквартирный коридор	22.2
ИТОГО общая площадь этажа		531.20

1-комнатная

2-комнатная

3-комнатная

4 ЭТАЖ

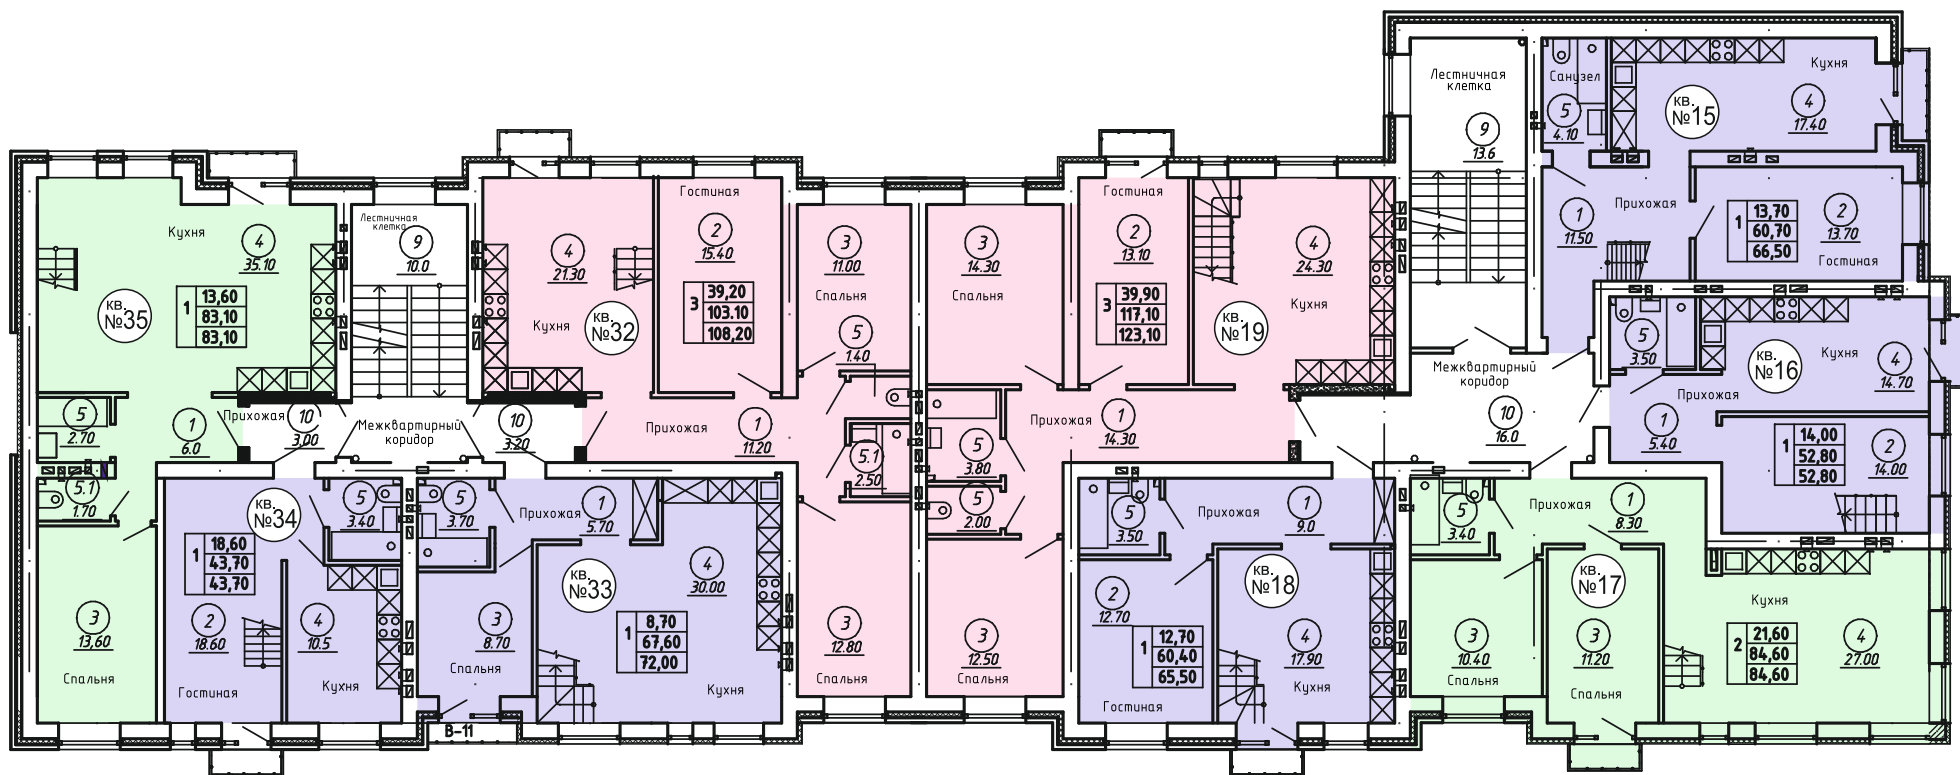

ЭКСПЛИКАЦИЯ ПОМЕЩЕНИЙ


НОМЕР ПОМЕЩЕНИЯ	НАИМЕНОВАНИЕ	ПЛОЩАДЬ М2
	<u>Жилая часть</u>	487.3
1	Прихожая	71.4
2	Гостиная	87.5
3	Спальня	94.5
4	Кухня	198.2
5	Санузел	35.7
	<u>Помещения общего пользования</u>	45.8
9	Лестничная клетка	23.6
10	Межквартирный коридор	22.2
	ИТОГО	533.7

1-комнатная

2-комнатная

3-комнатная

антресольный этаж

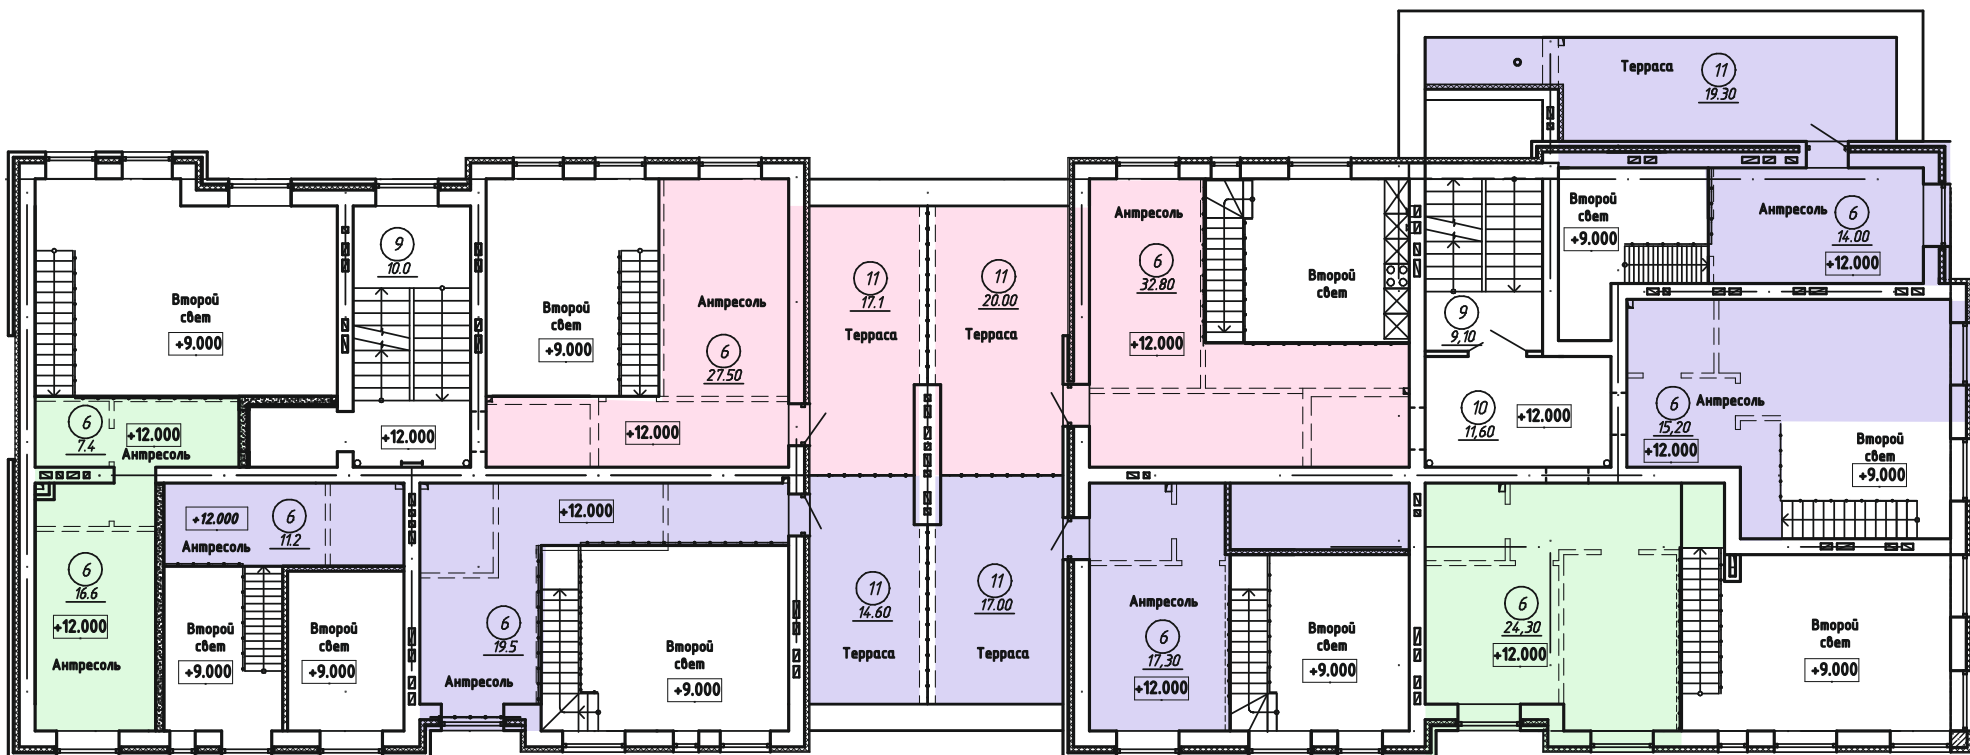

ЭКСПЛИКАЦИЯ ПОМЕЩЕНИЙ

НОМЕР ПОМЕЩЕНИЯ	НАИМЕНОВАНИЕ	ПЛОЩАДЬ М2	КАТ. ПОМ.
<i>Жилая часть</i>			
6	Антресоль	185.80	
11	Терраса	88.0	
Итого с учетом площади террас с к-том 0.3		<u>222</u>	
<i>Помещения общего пользования</i>			
9	Лестничная клетка	19.1	
10	Межквартирный коридор	11.6	
ВСЕГО с учетом площади террас с к-том 0.3		<u>20</u>	